


SSスパン F-120 一般断面図 1/1

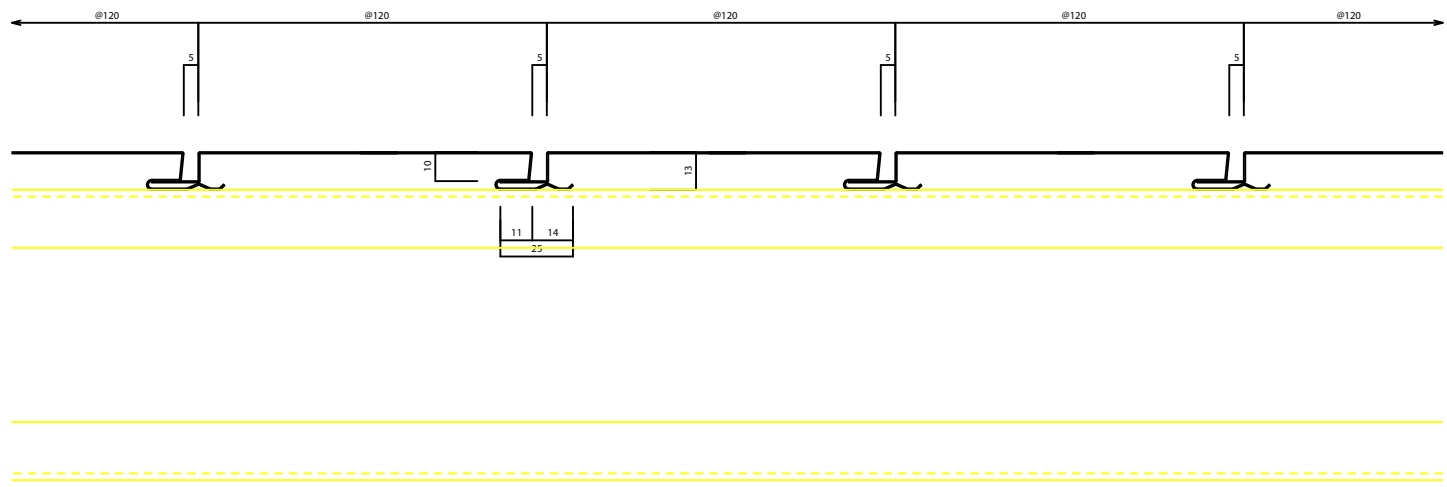

記号	改正事項	年月日

信和鋼板株式会社

本社：北九州市若松区大字安瀬8-4
 PHONE 093-751-5610 FAX 093-751-5566
 建材事業所：福岡県中間市大字上底井野1128-10 五栄C工業団地
 PHONE 093-245-5020 FAX 093-245-5166

製品名称	SSスパン F-120
一般断面図	
縮尺	S=1/1

全
図面番号